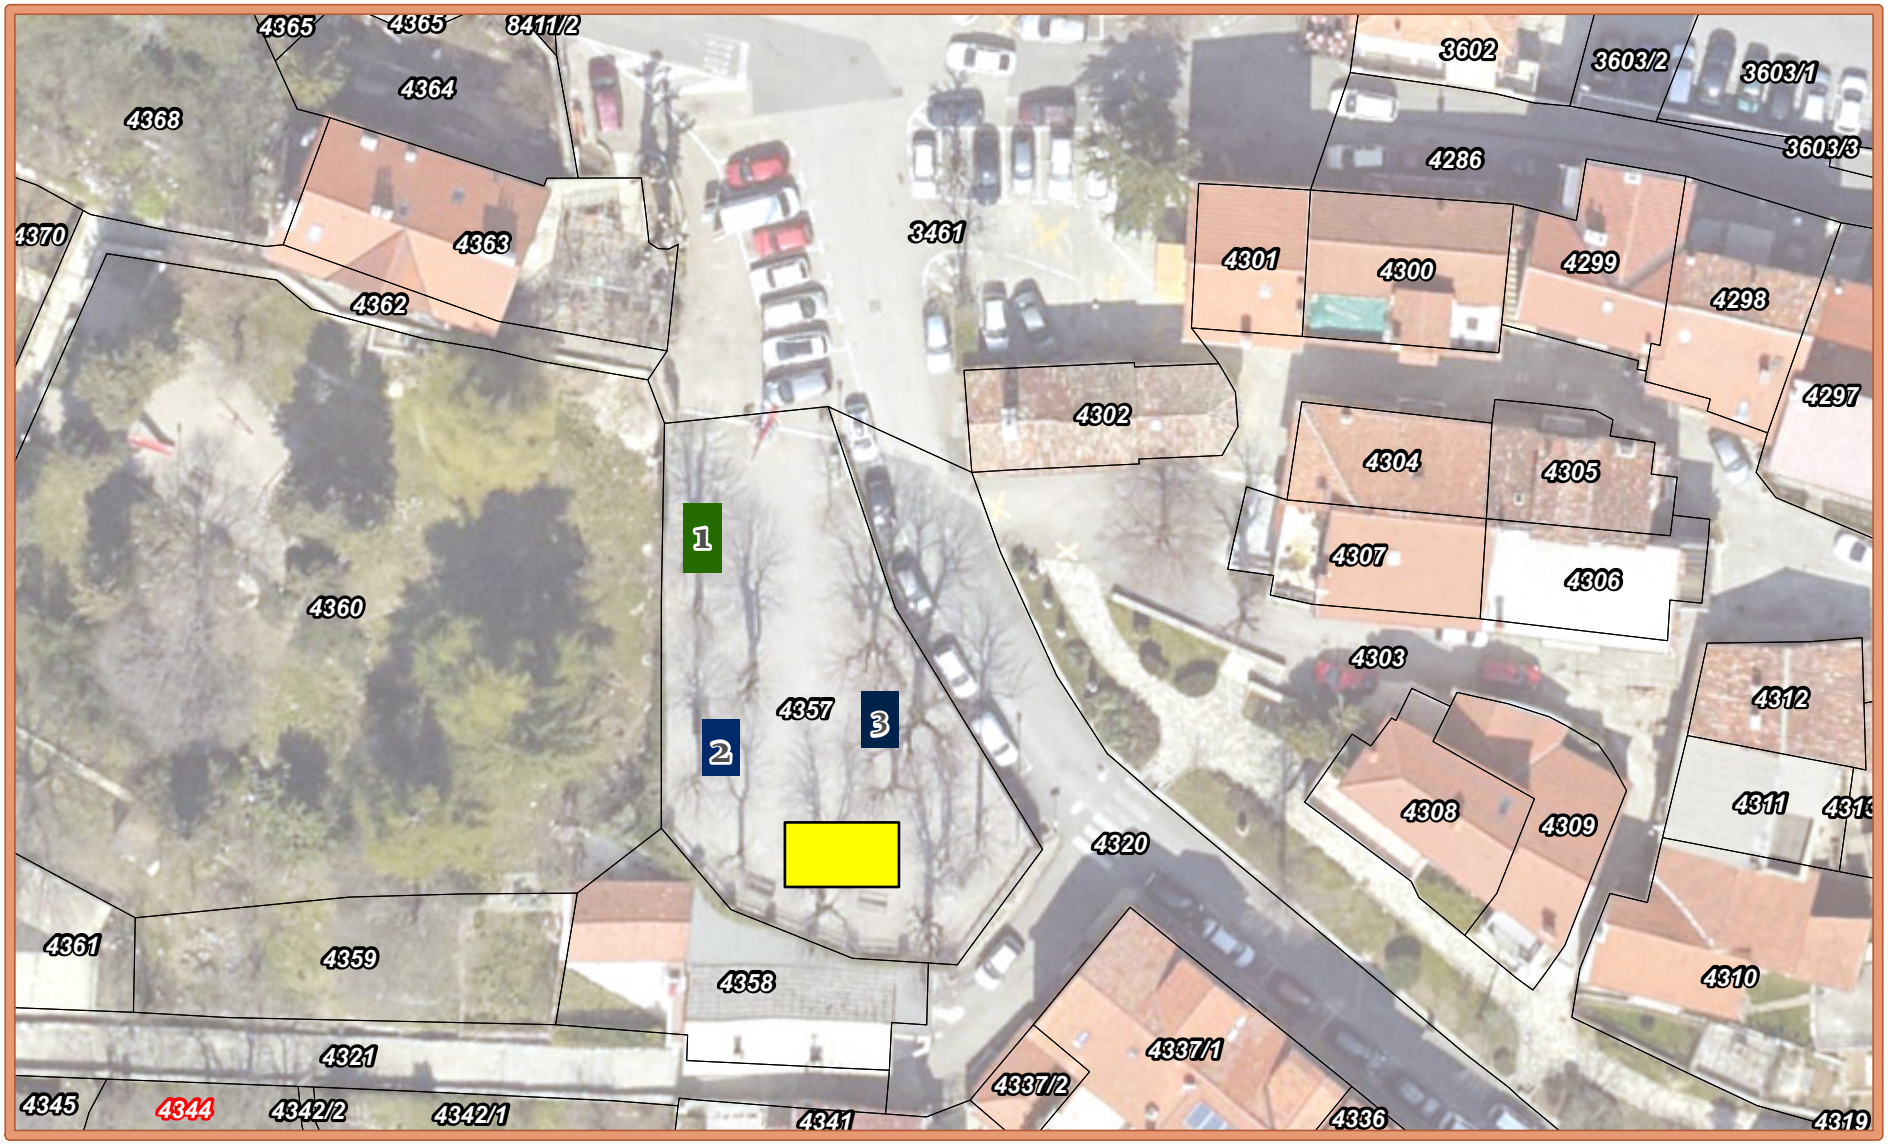

KUĆICA 1 - 2,80 m X 2,40 m - PONUDA HRANE I PIĆA

KUĆICA 2 i 3 - 2,80 m X 1,80 m - PONUDA PIĆA

POZORNICA 7,20 m X 4,80 m